- N O O R D G E V E L - NIEUWE TOESTAND

- O O S T G E V E L - UITBREIDING

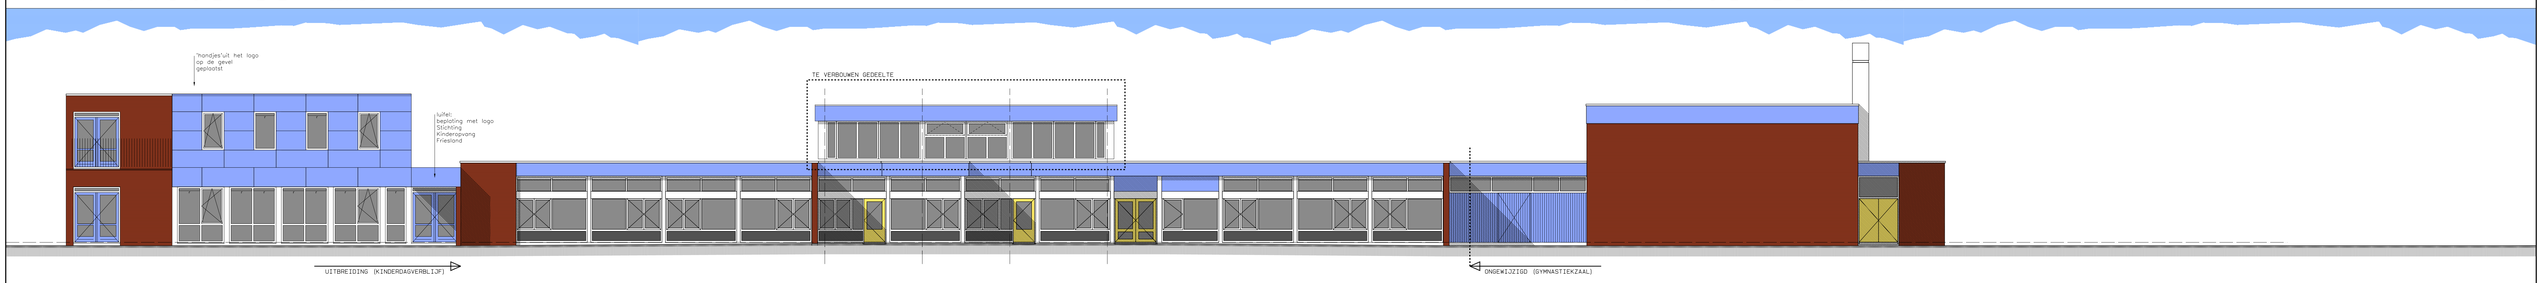

- Z U I D G E V E L - NIEUWE TOESTAND

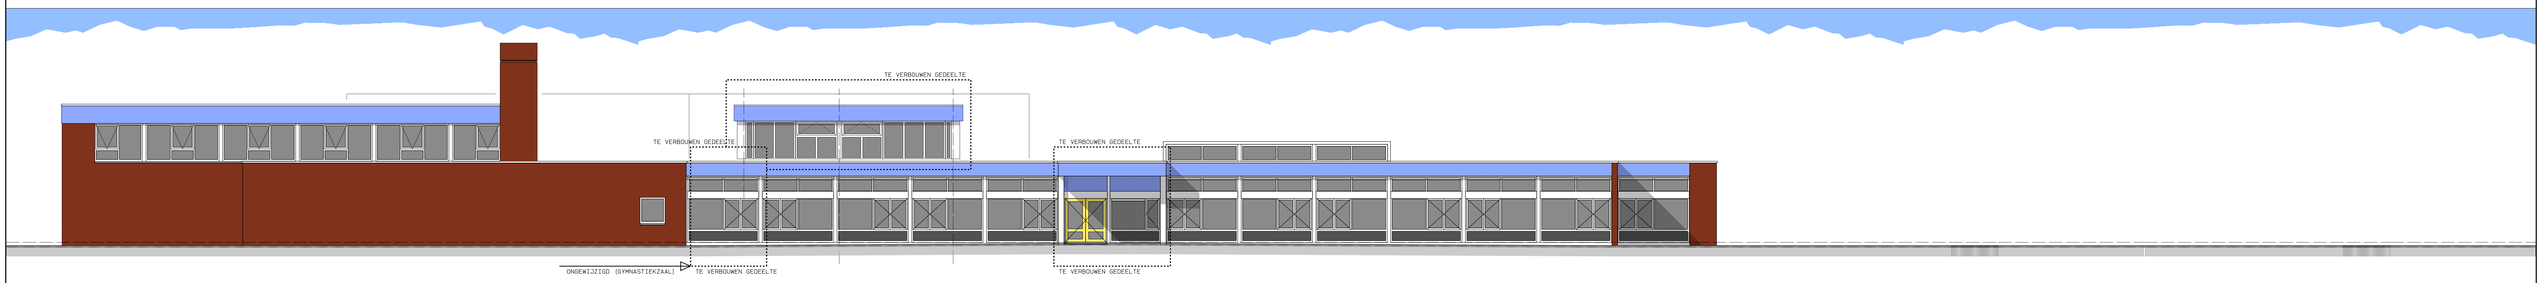

- O O S T G E V E L - NIEUWE TOESTAND

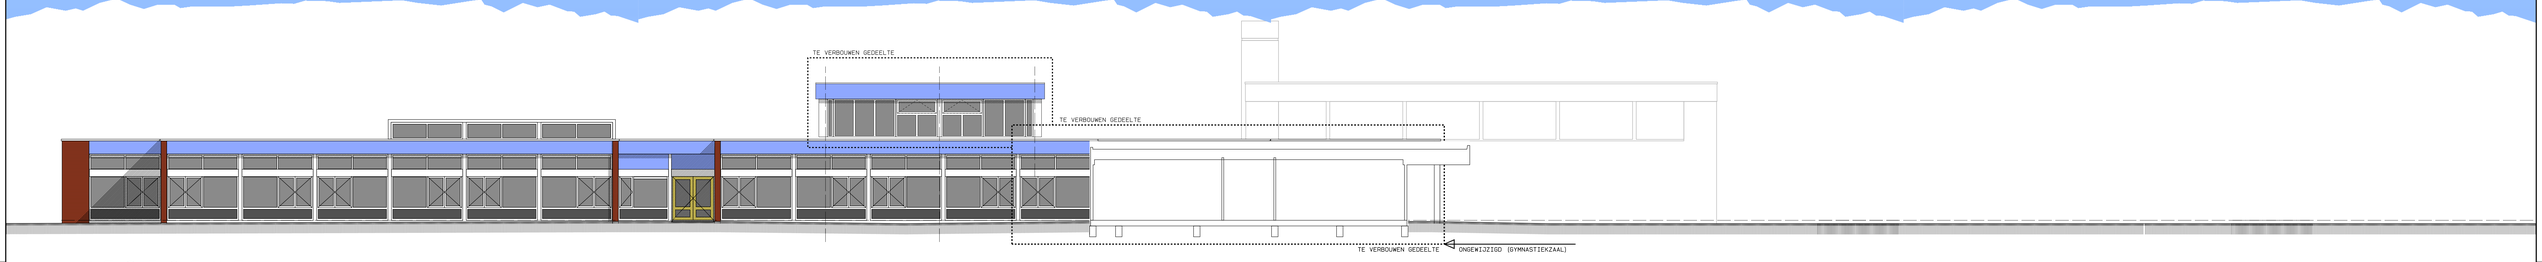

- W E S T G E V E L - NIEUWE TOESTAND

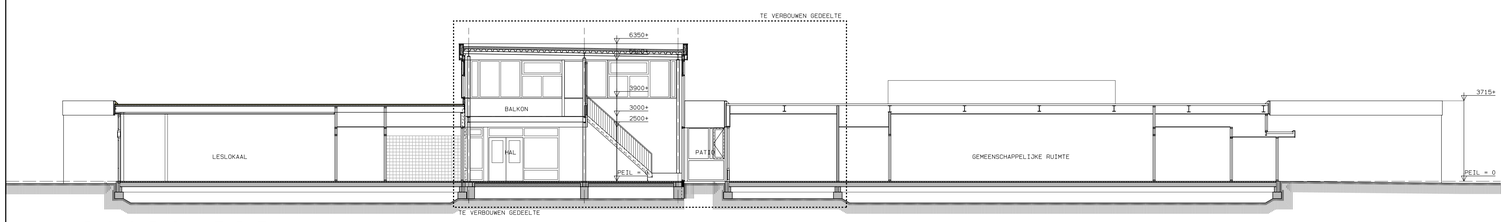

- D O O R S N E D E A - A - NIEUWE TOESTAND

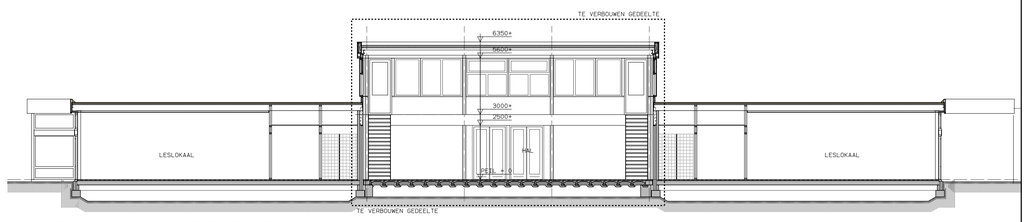

- D O O R S N E D E B - B - NIEUWE TOESTAND

- W E S T G E V E L - UITBREIDING

OBS DE WEIDE, UITBREIDING KDV-BSO

RAAIGRAS 26, LEEUWARDEN

PROLOOG LEEUWARDEN

CONCEPT

NIEUWE TOESTAND

GEVELS EN DOORSNEDEN

DEFINITIEF ONTWERP
TBV WELSTAND

wijziging

datum

schaal
1:100

format
A0

gezien
AdB / JF

bestandsnaam
091500-5.DRW

werk
0915

blad
D0-5

Heldoorn Ruedisulj
Architecten bna
Westersingel 30 / 8913 CL Leeuwarden
Postbus 2564 / 8901 AB Leeuwarden
www.heldoornruedisulj.nl
T (058) 212 67 97
F (058) 212 00 97
info@heldoornruedisulj.nl